专业	印刷体	签字	日期	专业	印刷体	签字	日期
建筑				暖通			
结构				电气			
给排水				电讯			

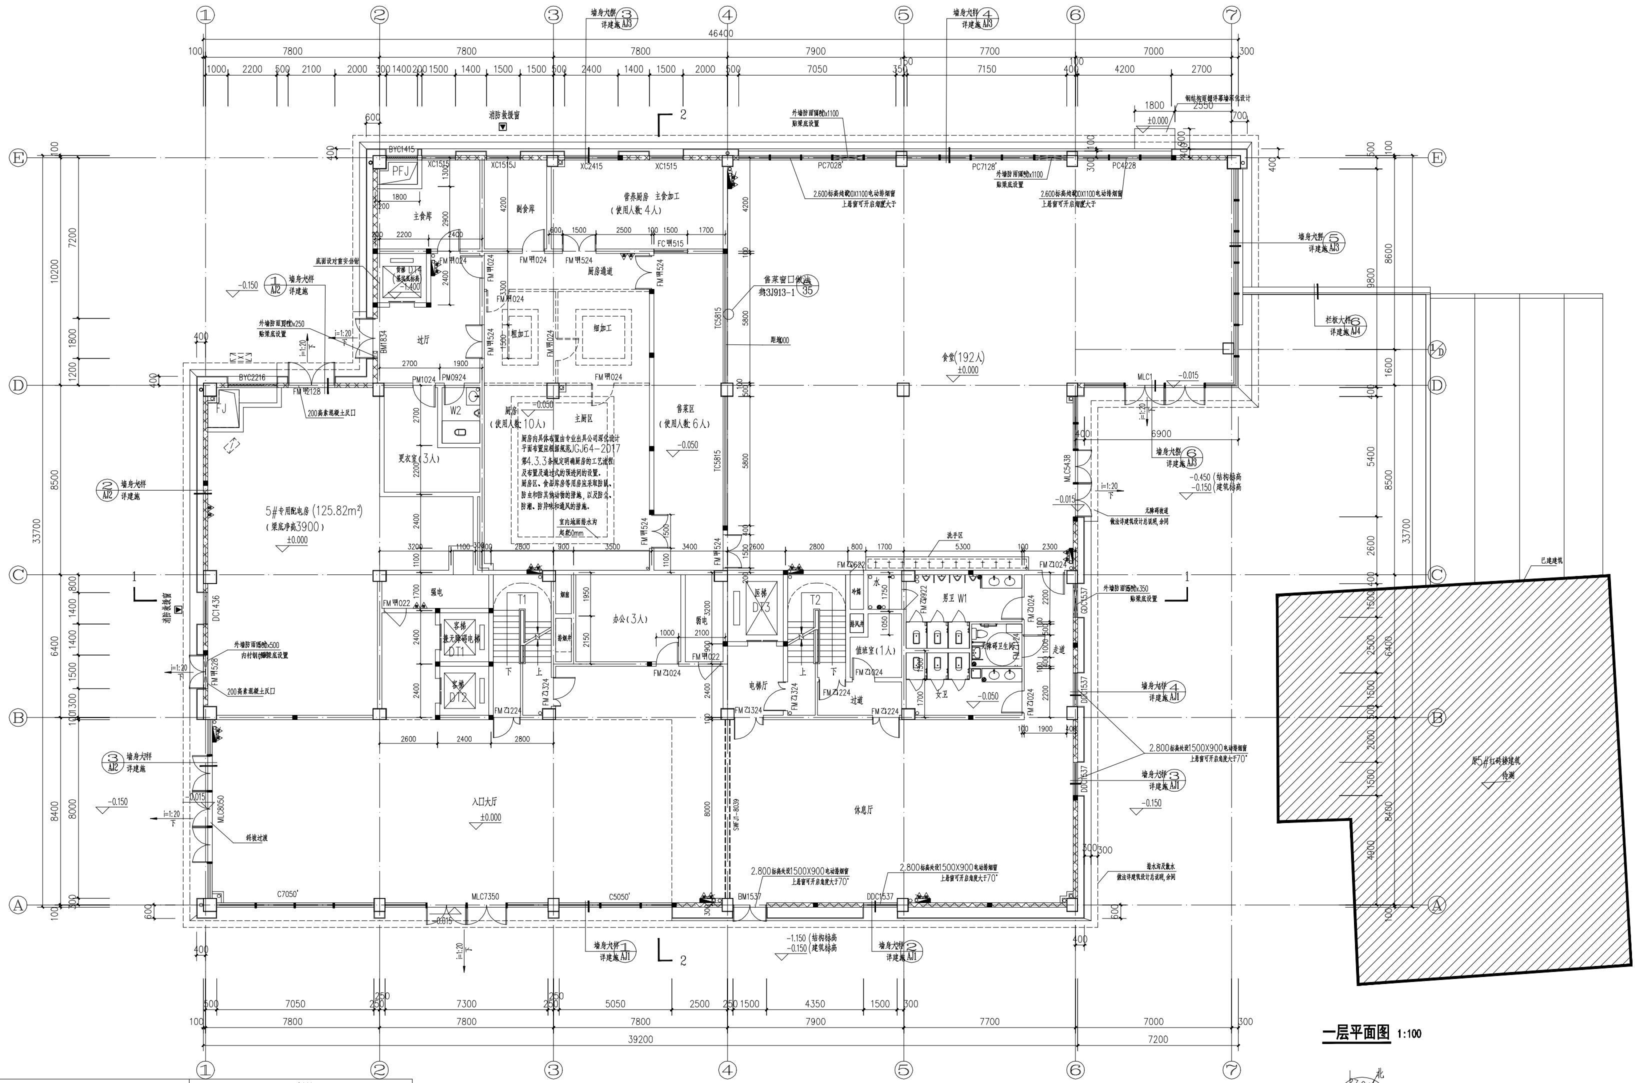

①
②
③
④
⑤
⑥
⑦
Ⓐ
Ⓑ
Ⓒ
Ⓓ
Ⓔ
46400
39200
33700
7800
7900
7700
7000
消防救援窗
主食库
副食库
营养厨房 主食加工
（使用人数：4人）
厨房通道
粗加工
细加工
过厅
更衣室（3人）
W2
厨房
（使用人数：10人）
主厨区
厨房内具体布置由专业出具公司深化设计
平面布置应根据规范JGJ64-2017
第4.3.3条规定明确厨房的工艺流程
及布置及通过式的预进间的设置。
厨房区、食品库房等用房应采取防鼠、
防虫和防其他动物的措施，以及防尘、
防潮、防异味和通风的措施。
室内地面排水沟
起坡50mm
售菜区
（使用人数：6人）
食堂（192人）
±0.000
5#专用配电房（125.82m²）
（梁底净高3900）
±0.000
弱电
强电
T1
T2
DT1
DT2
DT3
办公（3人）
电梯厅
值班室（1人）
男卫 W1
女卫
无障碍卫生间
走道
过道
入口大厅
±0.000
休息厅
墙身大样
详建施
2.800标高处设1500X900电动排烟窗
上悬窗可开启角度大于70°
已建建筑
原5#红砖楼建筑
待测
1
2

一层平面图 1:100

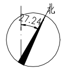

备注：

1. 墙体砌筑详见设计总说明，构造柱具体尺寸详结施；
2. 所有门垛除特别注明外均为靠墙100，靠柱200；
3. 表示消火栓预留洞700x1000，无特殊说明底距地均为800，具体型号及位置详水施图；
4. 卫生间等需排水的房间均向地漏方向找坡0.5%，地漏位置详水施图；所有卫生间的墙砌体底部需做300高砼反槛；
5. 图中未标注尺寸见放大图或同下层；
6. 未尽说明详设计总说明。
7. 高低压变配电所、消控室、电视机房、电信机房等设备用房设备开启的自然采光窗，应防雨、小动物、风沙及污秽尘埃进入的措施由专业公司设计安装。窗外侧加防虫钢丝网栅栏，网眼30x30x3。
8. 标有消防救援窗口的外窗，窗口的玻璃易于破碎，标志应在室外易于识别。
9. 所有外廊均向地漏按1%坡度找坡，地漏具体位置详水施。
10. 设备管井门坎均为200x200高素混凝土。
11. 建筑灭火器配置详水施。
12. 隔音减震措施具体做法详参详国标08J931第38，40页。

图例			
◦	雨水管，污水管	⊙	洗手盆
•	地漏	▭	蹲便器
▭	过水洞	▢	污水池
◩	消火栓	▢	座便器
△	手提式灭火器	▷	小便器
▮	Ø80空调洞	⊠	室内空调柜机
⊠	空调室外机	☰	室内空调挂机
▬	现浇混凝土墙体	▨	加气混凝土砌块墙体
⊠	ALC外墙板		
▨	结构降板500		

本层防火分区及人员消防疏散宽度计算表

防火分区名称	防火分区面积(m²)	编号	形式	疏散宽度(m)	所需疏散宽度(m)	备注
防火分区二 （防火分区二包含一层、二层）	共：2633.44 本层：1316.72 本层单独疏散	MLC8050	疏散门	4.6	219/100*1.00 =2.19 T1、T2疏散宽度2.4	满足规范要求
		MLC7350	疏散门	3.6		
		BM1537	疏散门	1.5		
		MLC5439	疏散门	3.0		
		MLC1	疏散门	3.6		
		BM1834	疏散门	1.8		
		总宽度		18.1		

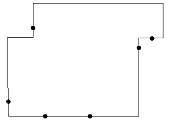

● 疏散门位置示意
防火分区二（其中一层面积）：1316.72m²
设有自动喷水灭火系统

楼层标高表H（楼层建筑标高）

楼层	H(m)	层高(m)	适用本图
屋面	22.700		
6F	19.100	3.600	
5F	15.500	3.600	
4F	11.900	3.600	
3F	8.300	3.600	
2F	4.500	3.800	
1F	±0.000	4.500	✓

建筑设计单位
ARCHITECTURAL DESIGN UNITS

CSCD

中建海峡建设发展有限公司
CSCEC STRAIT CONSTRUCTION AND DEVELOPMENT CO.,LTD

建筑行业（建筑工程，人防甲级） 编号： A135000315
No.135000315 Class A of Architectural Design (PRC)
风景园林工程专项设计 甲级 编号： A135000315
No.135000315 Class A of Landscape and Garden Design (PRC)
岩土工程（勘察） 甲级 编号： B235000312
No.235000312 Class A of Geotechnical Engineering (PRC)
岩土工程（设计，物探测试检测监测） 编号： B235000312
No.235000312 Class B of Geotechnical Engineering (PRC)
市政行业 乙级 编号： B235000312
No.235000312 Class B of Municipal Engineering (PRC)
环境工程 乙级 编号： B235000312
（水污染防治工程，固体污染防治工程，固体废物处理处置工程，大气污染防治工程）
No.235000312 Class B of Environmental Engineering (PRC)

院出图章
CSCD PROJECT SEAL

注册执业章
REGISTERED SEAL

注册执业章
REGISTERED SEAL

注：本图应通过施工图审查合格后，方可用于施工。

版本号 NO	摘要 ABSTRACT	日期 DATE

项目总称
PROJECT NAME

项目
ITEM

建设单位
CLIENT

审定 AUTHORIZED		
项目负责人 PROJECT DIRECTOR		
审核 PROCESSED		
专业负责人 DISCIPLINE RESPONSIBLE BY		
校对 CHECKED		
设计 DESIGNED		
制图 DRAWING		

图名
DRAWING TITLE

一层平面图

设计号 PROJECT No	
图别 STATUS	
图号 No	A06

copyright(c) 2023 , CSCD (Version.2023)